




DYNAMOTION


I/O Box - Agilox

16I-160


Skoroszyt: Schemat elektryczny	Projektował: FPY	Nr rys.: 01
Tytuł strony: Strona tytułowa	Zatwierdził: JDL	
Lokalizacja: +L2	Nr rewizji: 0	Nr nast. rys.: 02
Nazwa pliku: 26.ewg	Ost. zmiana: 21.06.2023	Nr poprz. rys.:
DYNAMOTION Sp. z o.o.	ul. Smoleńsk 29, 31-112 Kraków	Nr ost. rys.: 05

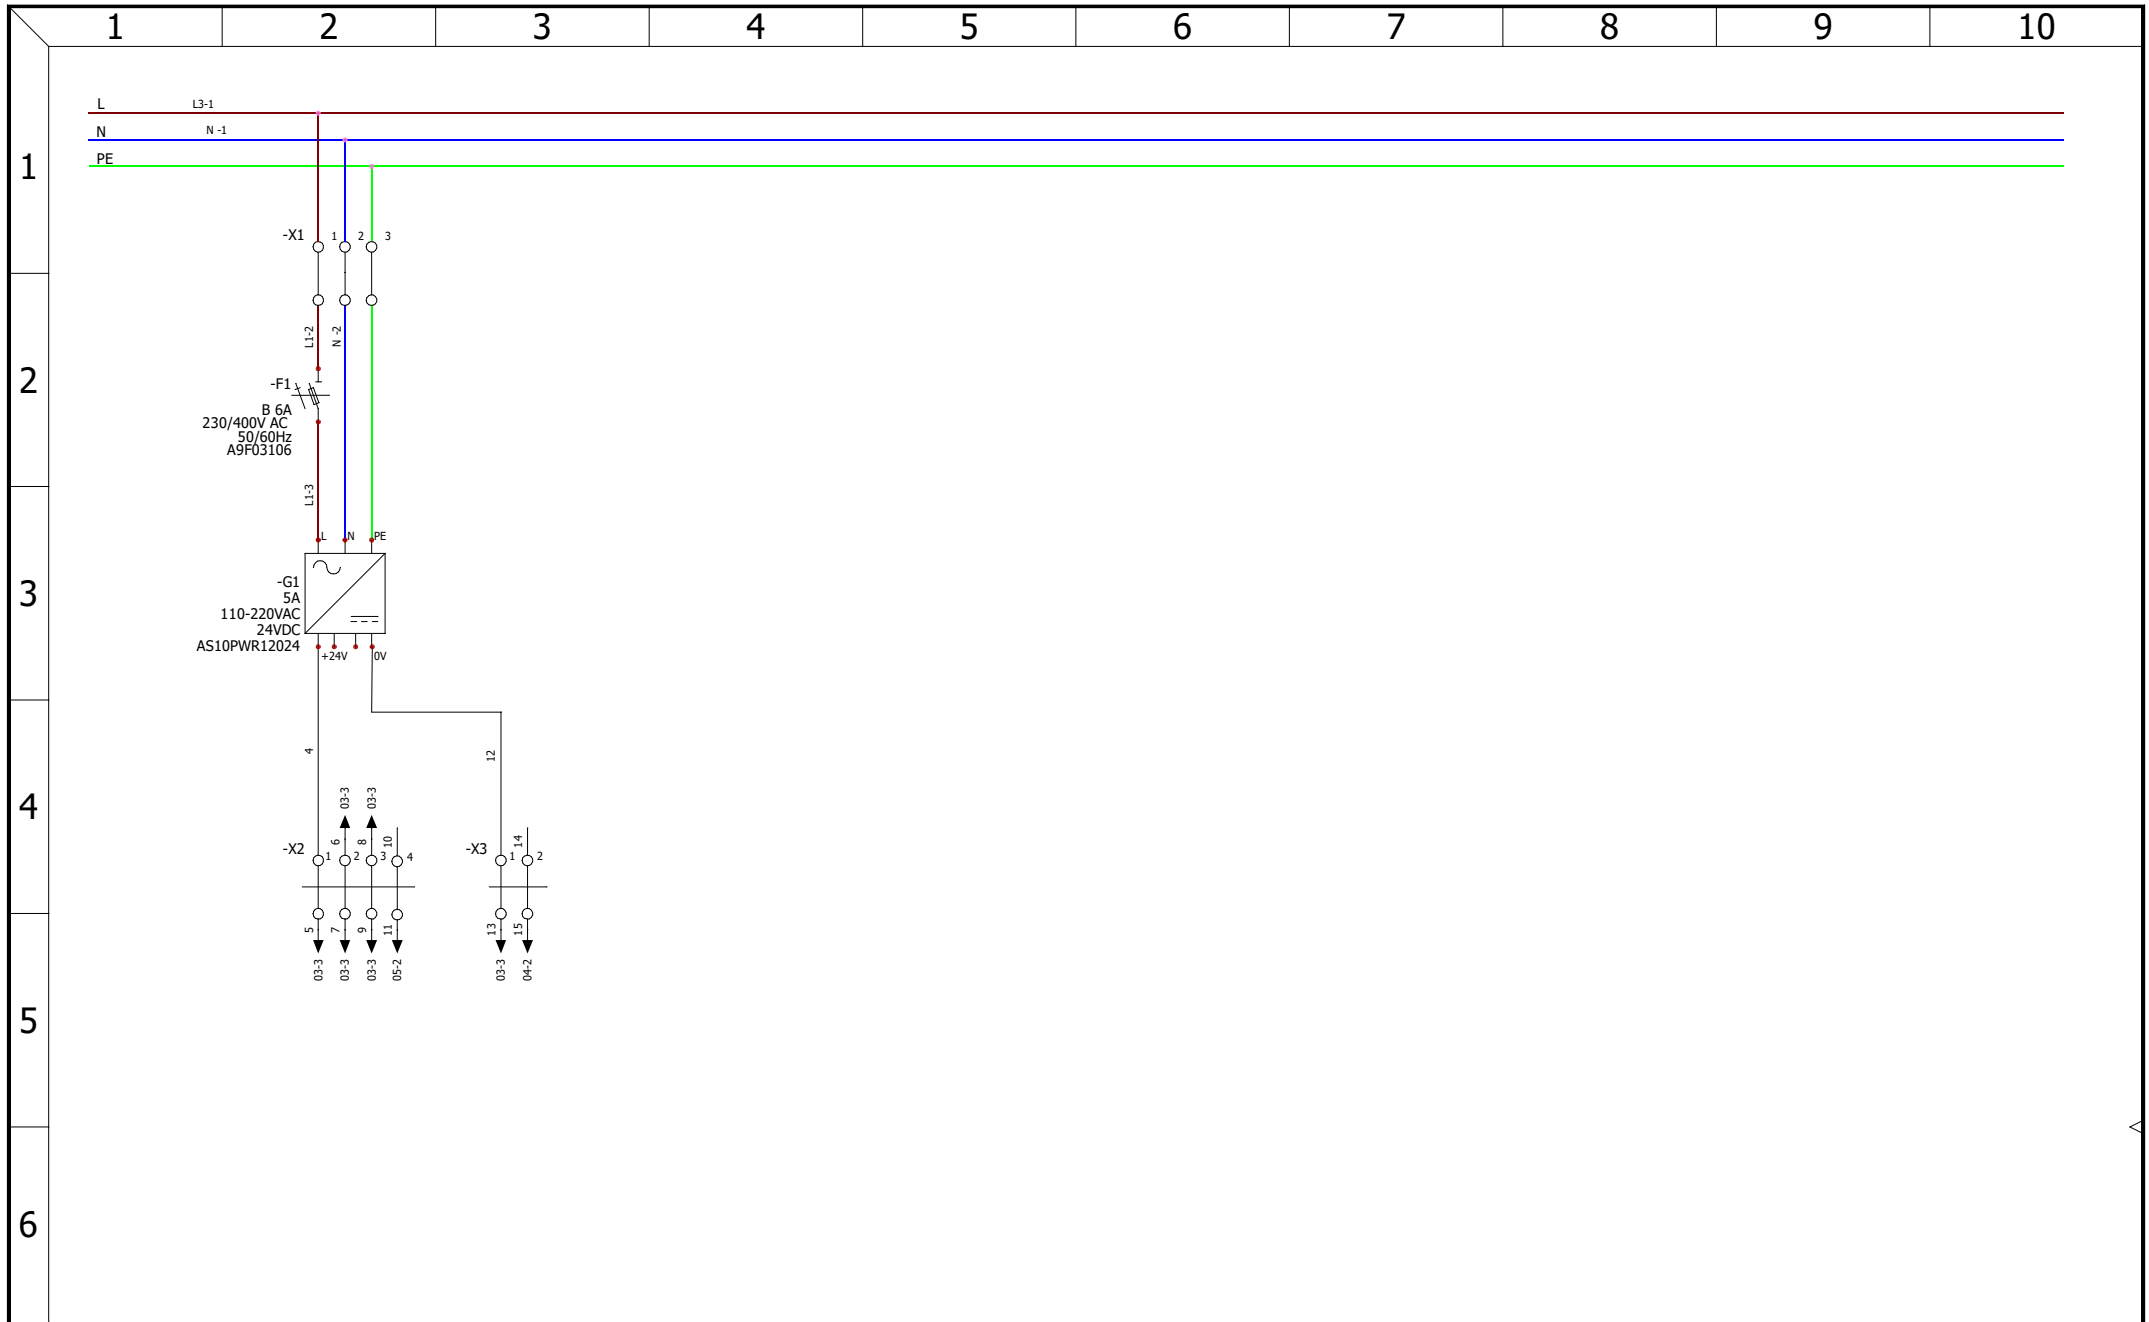


Skoroszyt: Schemat elektryczny	Projektował: FPY	Nr rys.: 02
Tytuł strony: Zasilanie	Zatwierdził: JDL	Nr nast. rys.: 03
Lokalizacja: +L1	Nr rewizji: 0	Nr poprz. rys.: 01
Nazwa pliku: 28.ewg	Ost. zmiana: 21.06.2023	Nr ost. rys.: 05
DYNAMOTION Sp. z o.o.	ul. Smoleńsk 29, 31-112 Kraków	

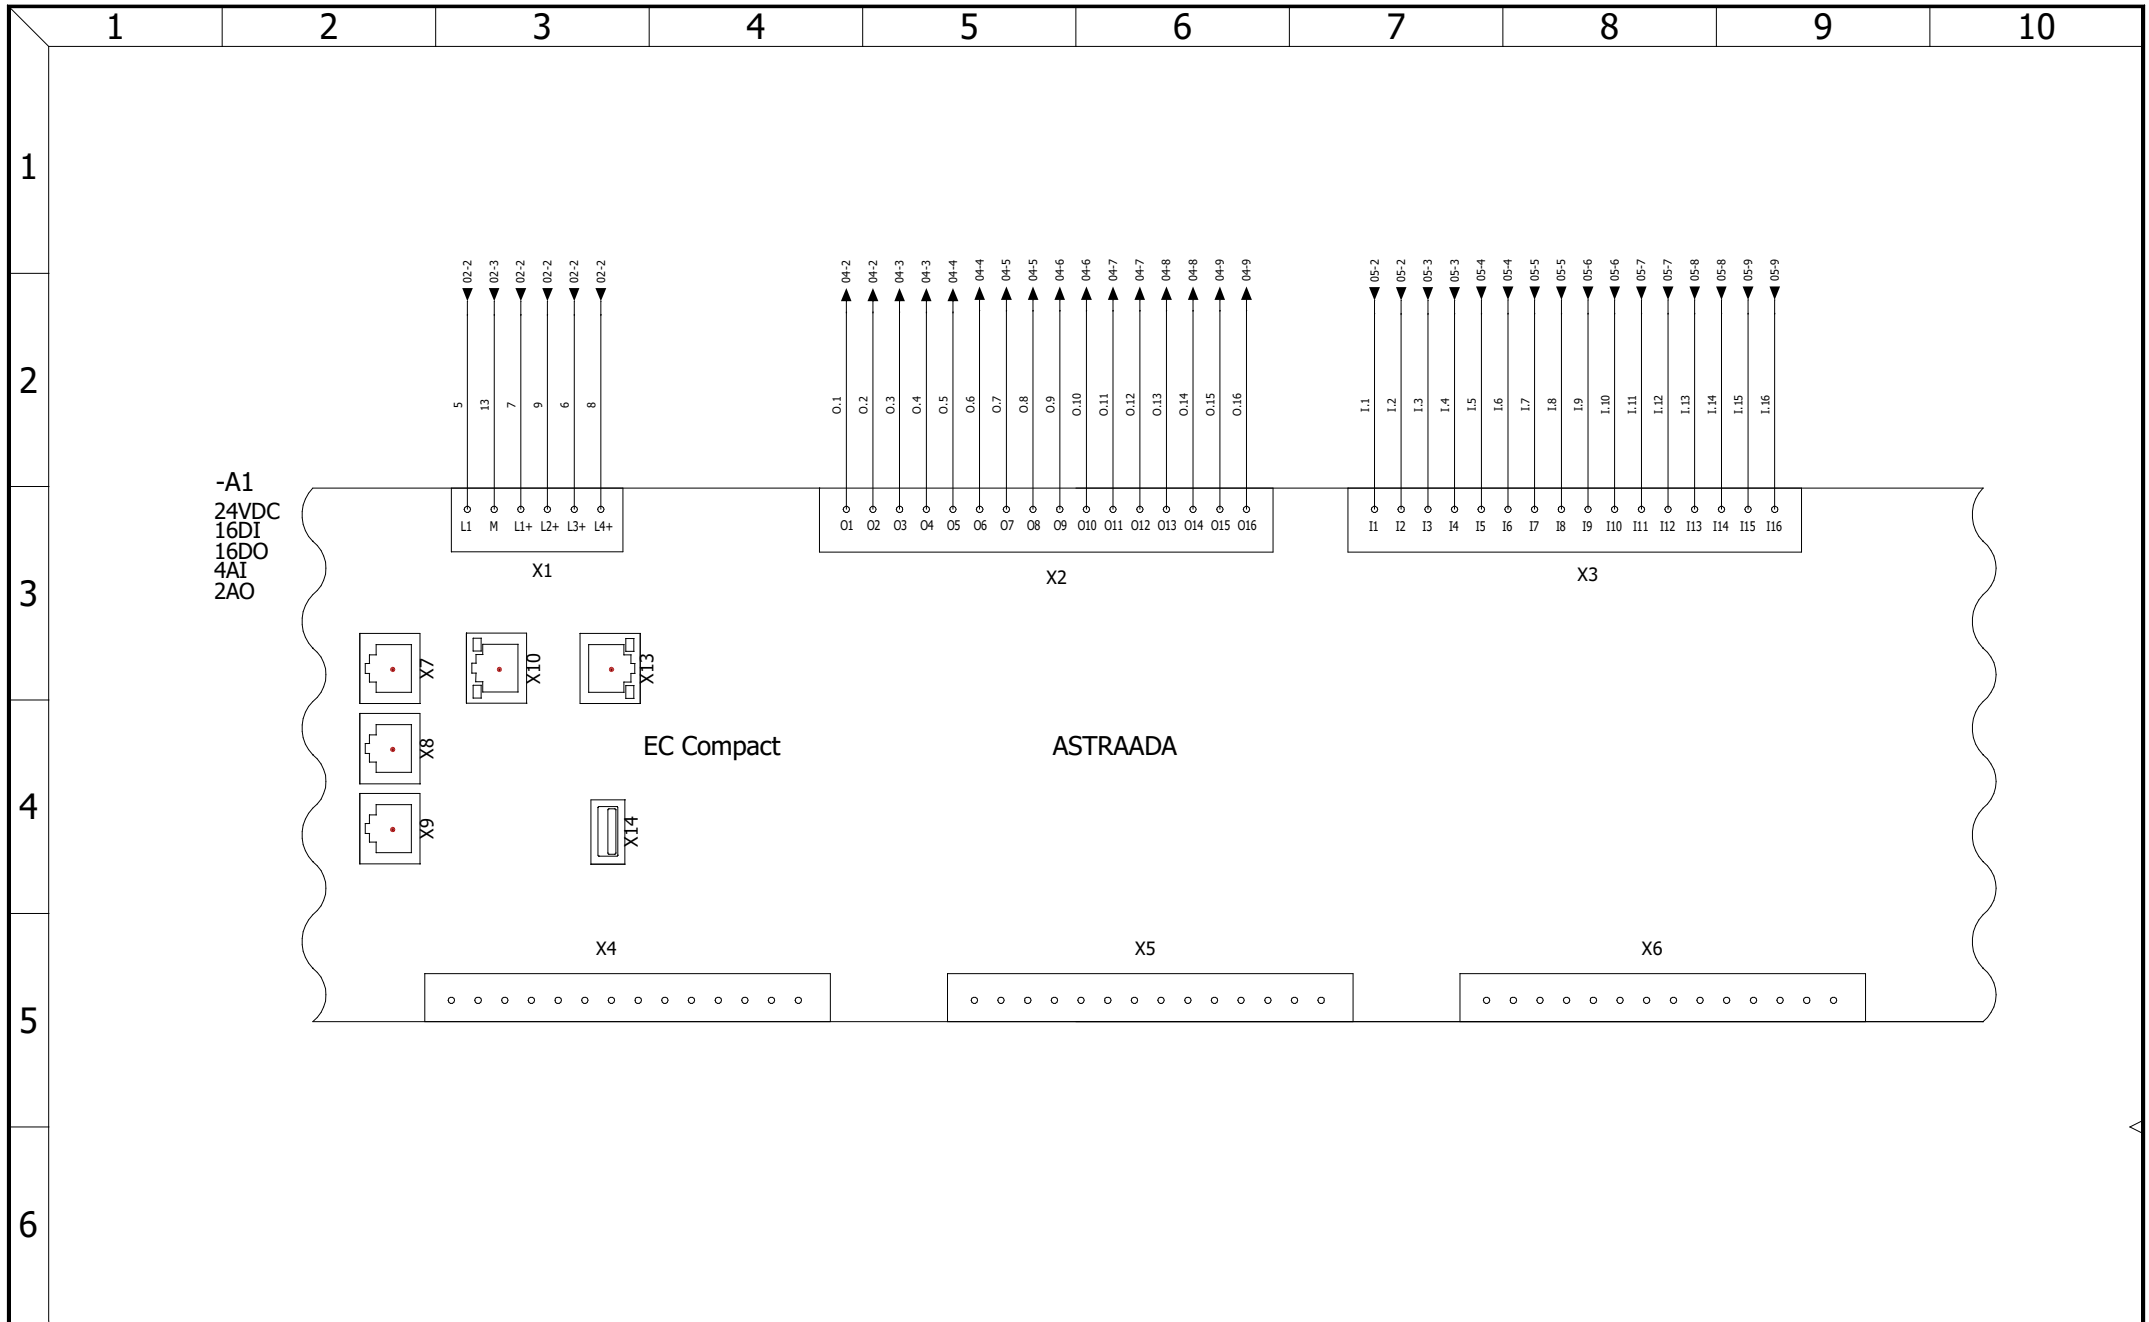

Skoroszyt: Schemat elektryczny	Projektował: FPY	Nr rys.: 03
Tytuł strony: Sterownik PLC	Zatwierdził: JDL	
Lokalizacja: +L1	Nr rewizji: 0	Nr nast. rys.: 04
Nazwa pliku: 1091.ewg	Ost. zmiana: 21.06.2023	Nr poprz. rys.: 02
DYNAMOTION Sp. z o.o.	ul. Smoleńsk 29, 31-112 Kraków	Nr ost. rys.: 05

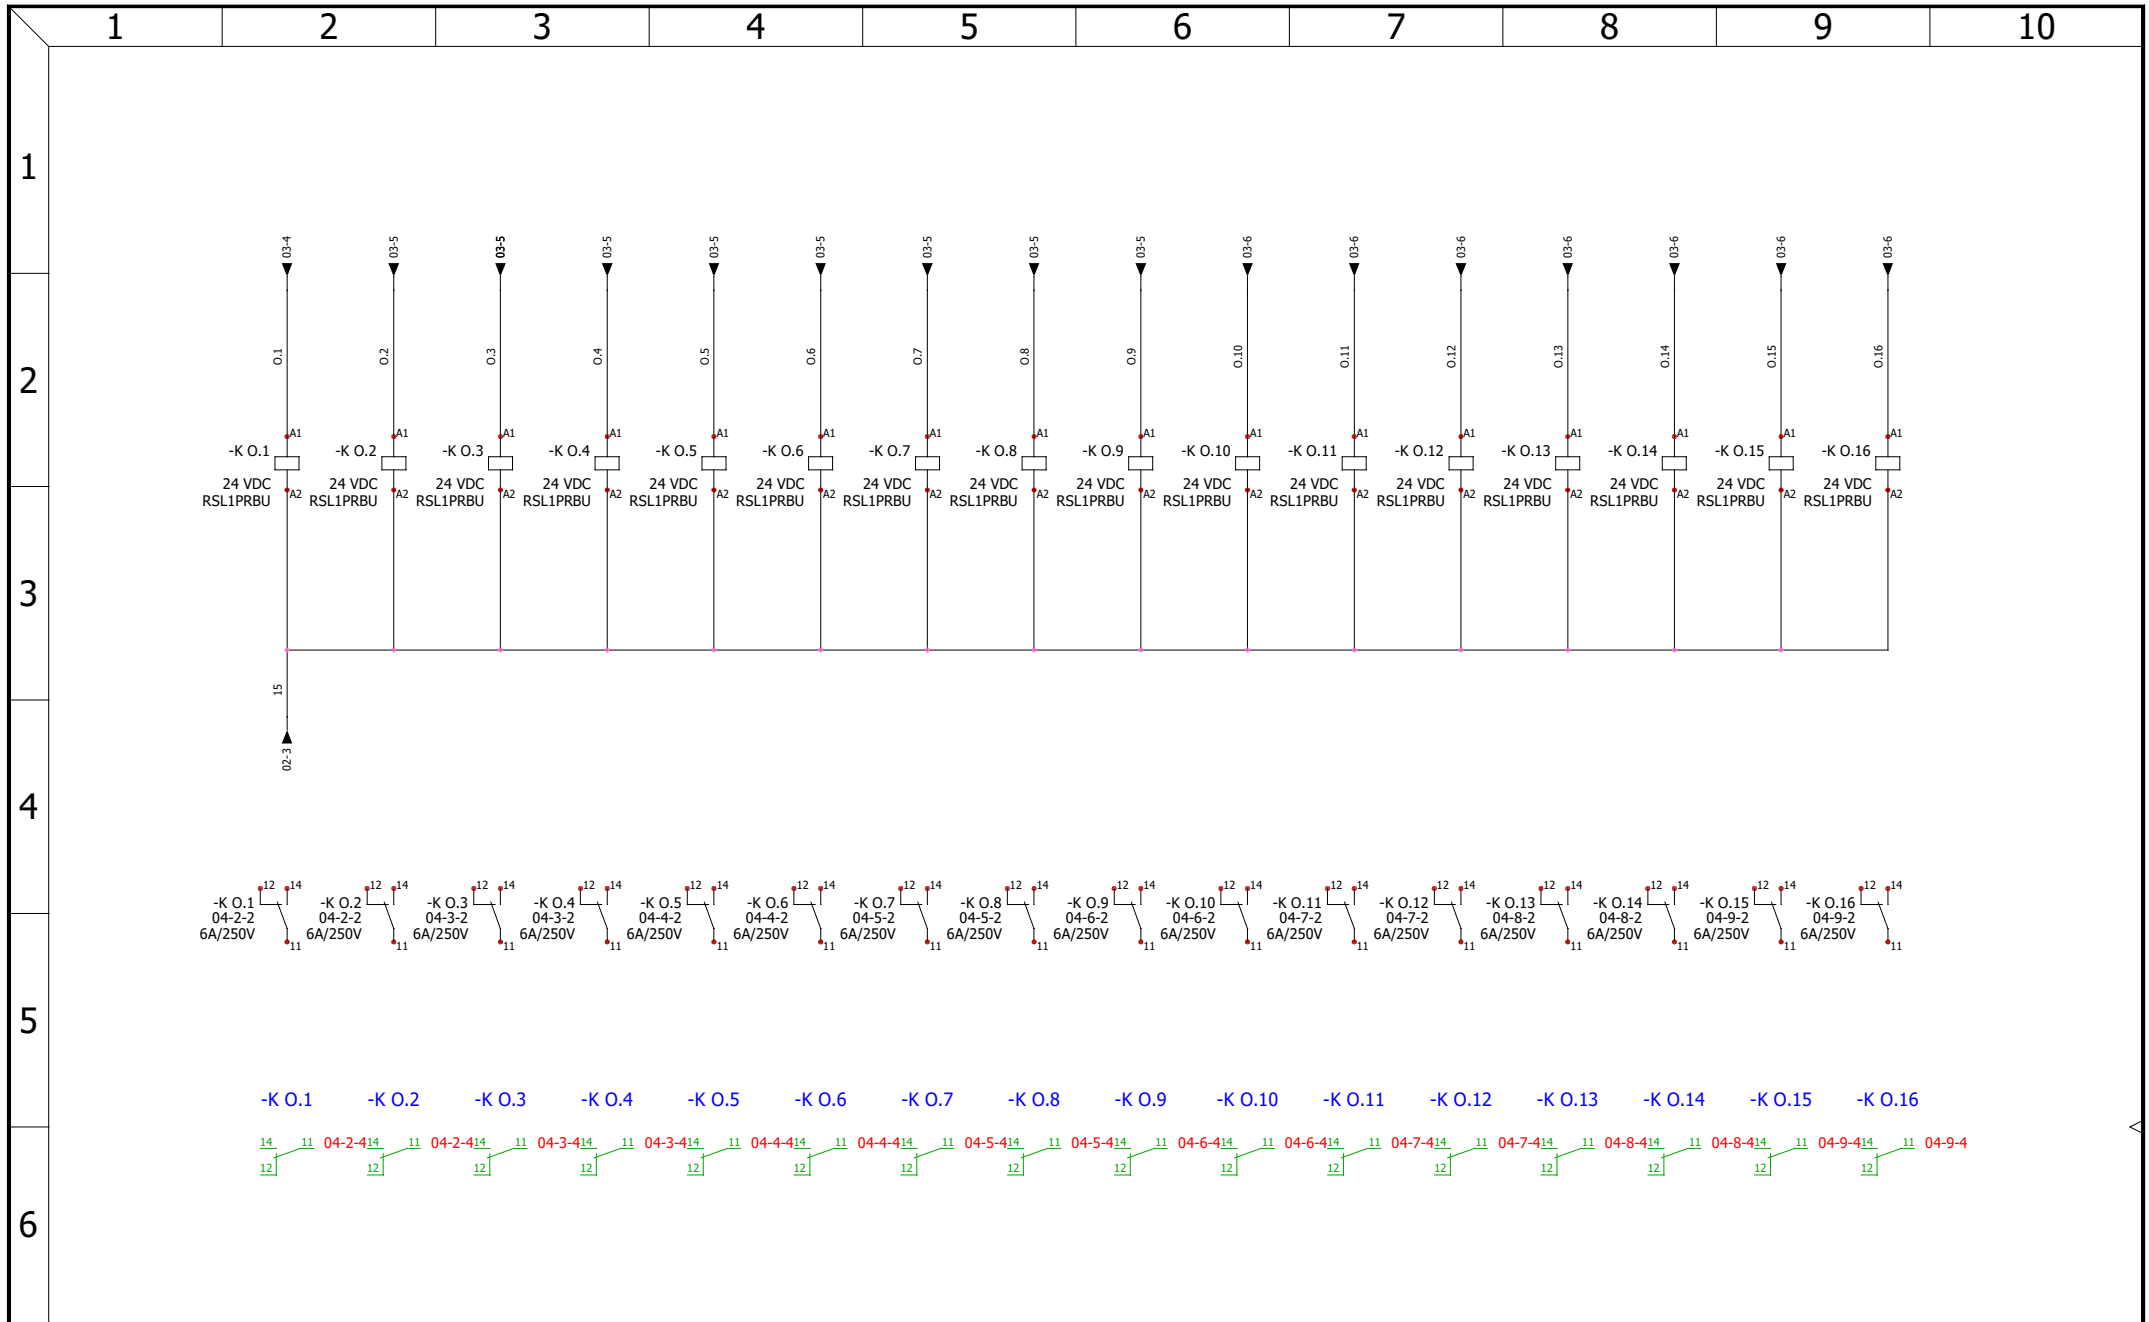

Skoroszyt: Schemat elektryczny	Projektował: FPY	Nr rys.: 04
Tytuł strony: Przekazniki - wyjścia	Zatwierdził: JDL	
Lokalizacja: +L1	Nr rewizji: 0	Nr nast. rys.: 05
Nazwa pliku: 1329.ewg	Ost. zmiana: 21.06.2023	Nr poprz. rys.: 03
DYNAMOTION Sp. z o.o.	ul. Smoleńsk 29, 31-112 Kraków	Nr ost. rys.: 05

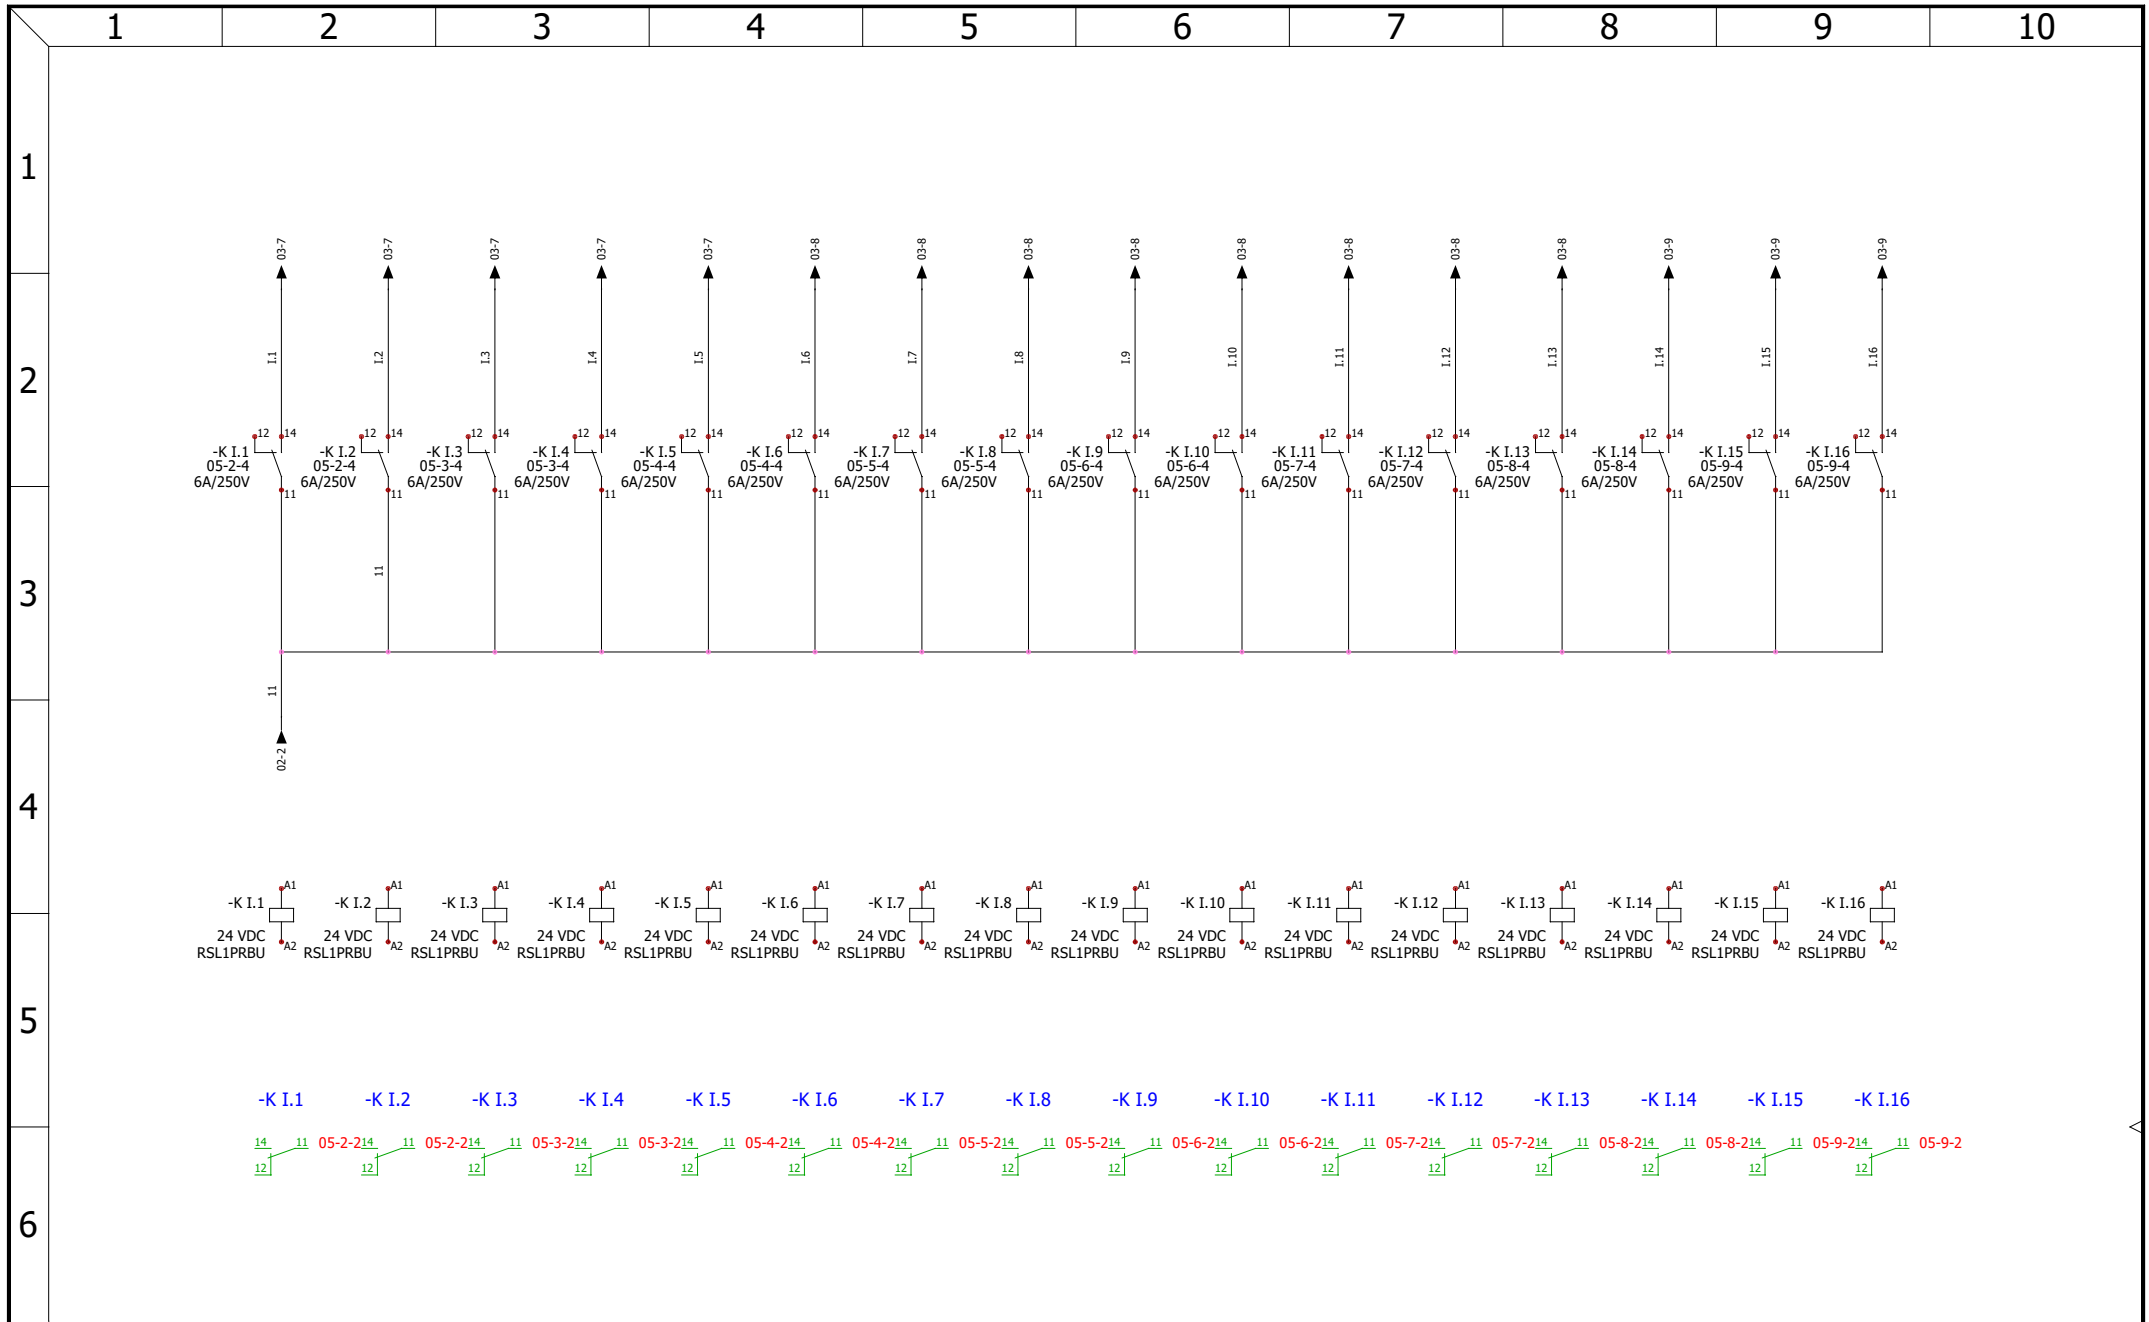

Skoroszyt: Schemat elektryczny	Projektował: FPY	Nr rys.: 05
Tytuł strony: Przekazniki - wejścia	Zatwierdził: JDL	
Lokalizacja: +L1	Nr rewizji: 0	Nr nast. rys.:
Nazwa pliku: 3635.ewg	Ost. zmiana: 21.06.2023	Nr poprz. rys.: 04
DYNAMOTION Sp. z o.o.	ul. Smoleńsk 29, 31-112 Kraków	Nr ost. rys.: 05